

Takasilta

Valoansas 1

Valoansas 2

Vaikkokangas

Valosilta

Valoansas 3

Valosilta

Valoansas 4

Valosilta

Etusilta

Liikutettava esiirpputussi

PA kaiuttimet

Avotarkkaamo

Kierreportaati takanurkassa

Mustat taustaverhot kahdessa linjassa. Etäisyydet takaseinään 80cm ja 130cm

Orkesterinostin. Voidaan käyttää lisälavana, katsomona tai monttuna.

14 M
13
12
11
10
9
8
7
6
5
4
3
2
1
0

6200

5900

4200

11900


4600

16500

0 1 2 3 4 5 6 7 8 9 10 11 12 13 14 15 16 17 18 19 20 21 22 23 24 25 26 27 28 M

MUSIIKKITALO -
SONORE

LEIKKAUS
AA PITKITTÄIN
A3 = 1:100

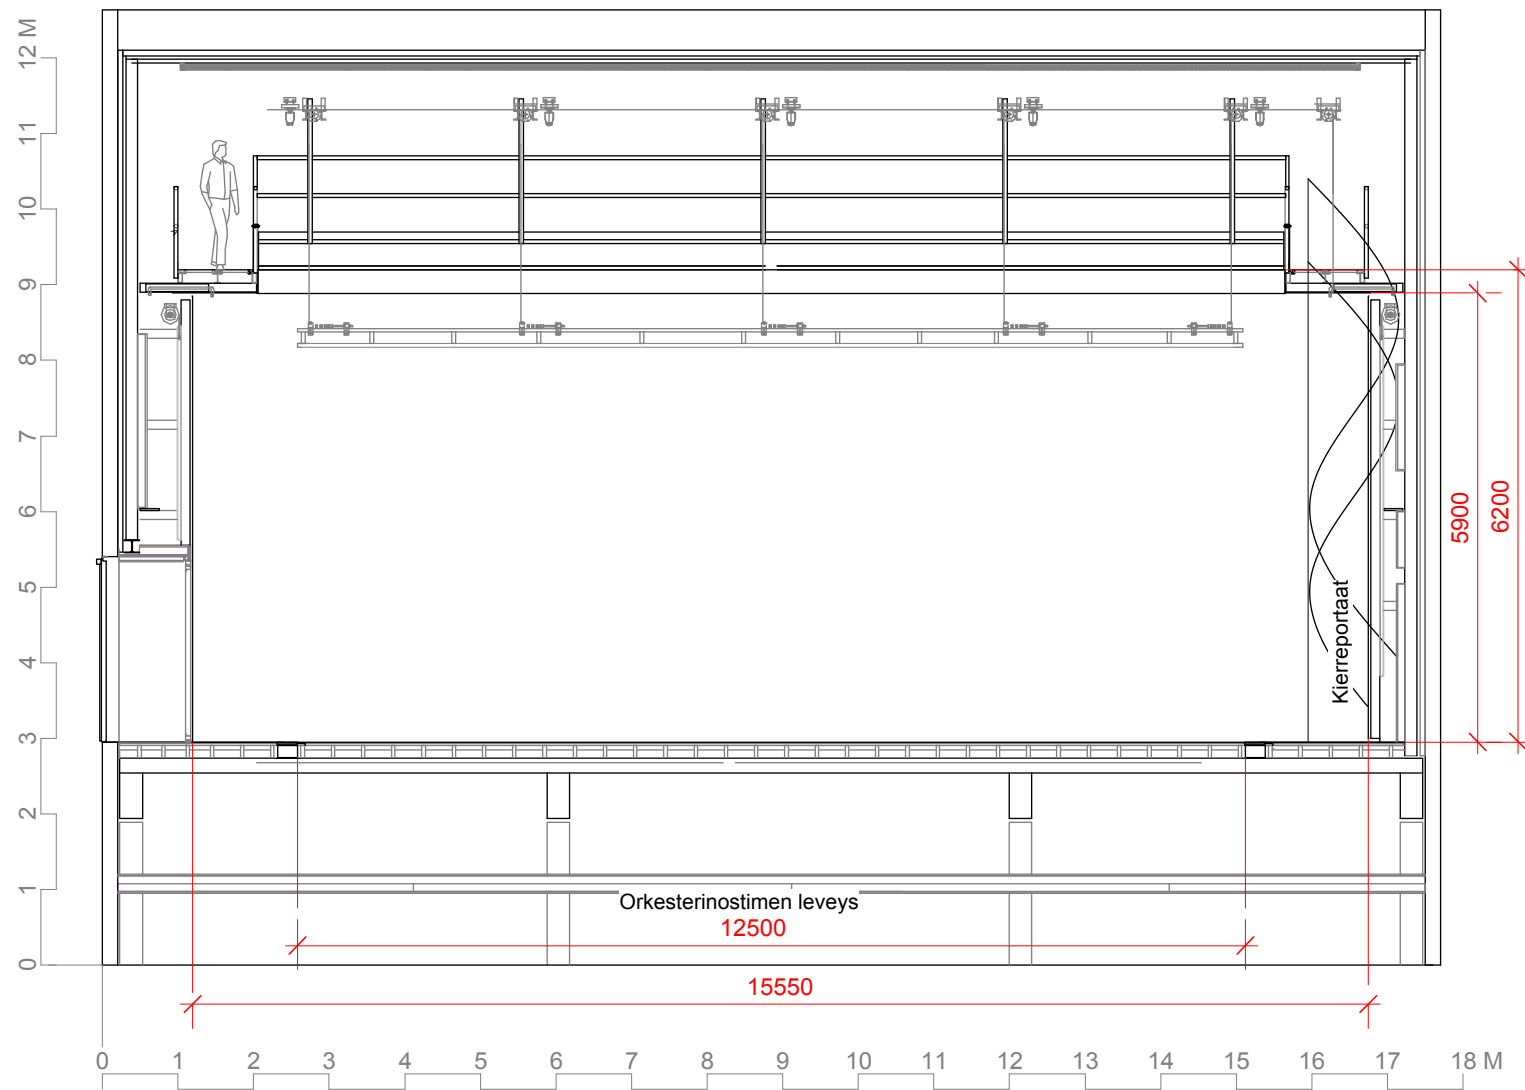

MUSIIKKITALO -
SONORE

LEIKKAUS
FF ETELÄÄN
A3 = 1:100